




**Facade mod øst**

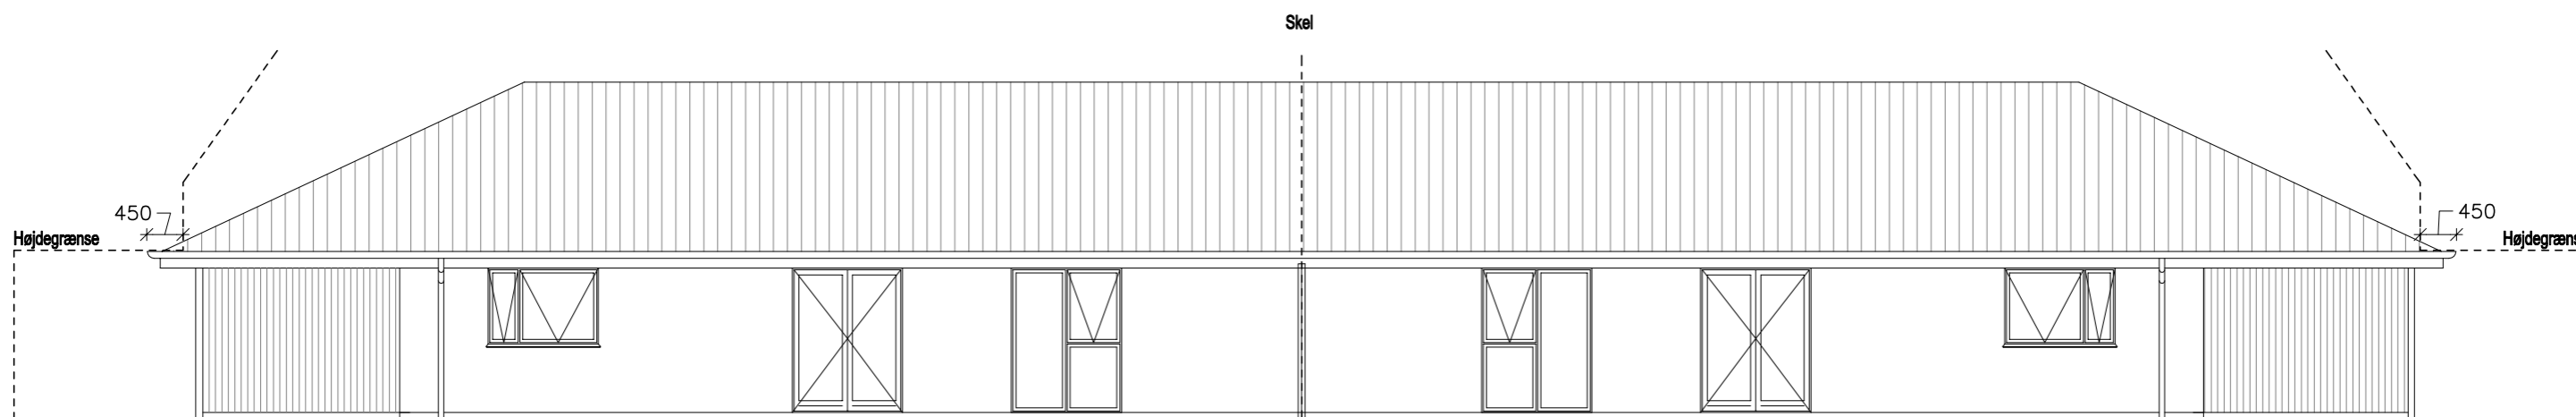

**Facade mod vest**

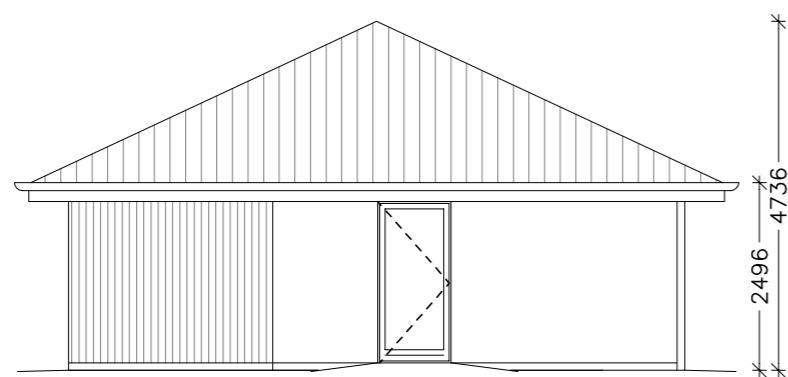

**Facade mod nord**

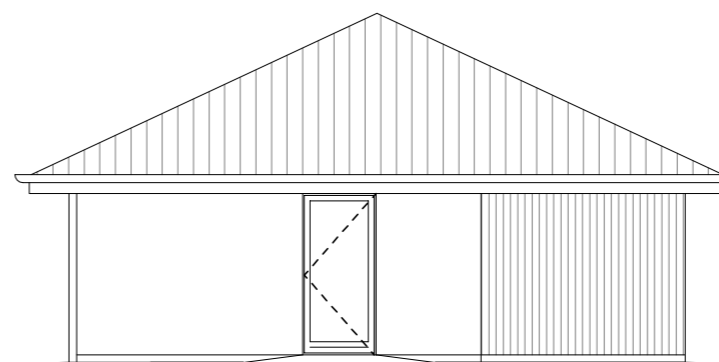

**Facade mod syd**

Rev.    Udgave/dato    Udarbejdet    Godkendt    Emne

Sag: **Dobbelthus**  
Jasminvænget 18A - B, Karup

Bygherre: \_\_\_\_\_

Emne: **Facader**

Tegn. nr. **A005**

Mål: 1:100

Dato: 28.11.2022

Medarb. JM

Filnavn:

Ark. sag nr.

KS  Sign.