


Skel



Facade mod øst

Skel

Skel

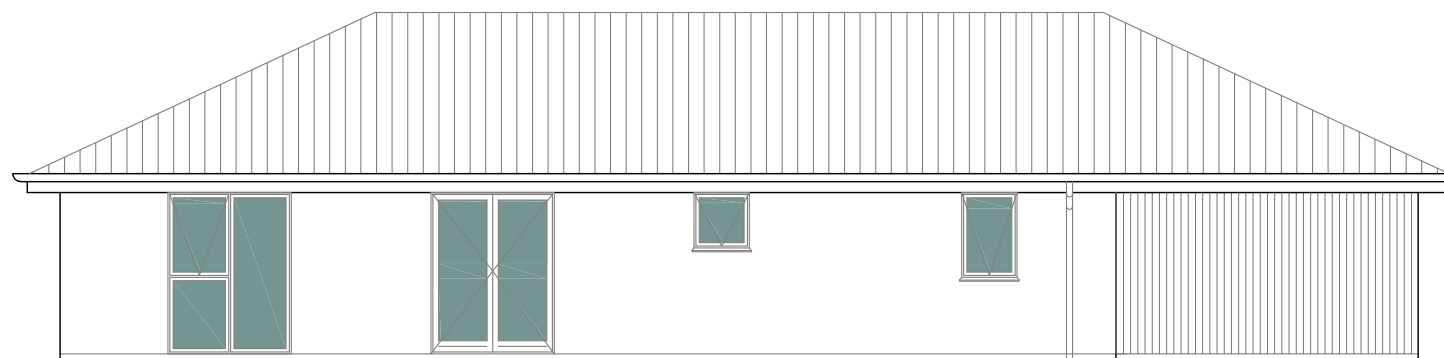

Facade mod vest

Skel



Facade mod syd

Branddør
EI₂ 30
[BD-dør 30-M]

Brandvindue
Uoplukkeligt
EI 30 [BD30]

2496


4736

Skel

Vej

Skel

Vej

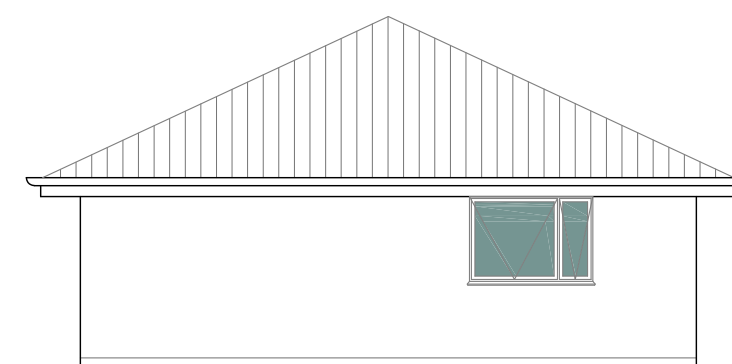

Facade mod nord

Rev. Udgave/dato Udarbejdet Godkendt Emne

Sag: **Enfamiliehus**
Jasminvænget 7, Karup

Bygherre: _____

Emne: **Facader**

● ENEX.dk, Enemærket 35, 5700 Svendborg
tlf 3048 6986 - info@enex.dk

Tegn. nr. **A003**

Mål: 1:100

Dato: 25.02.2024

Medarb. JM

Filnavn:

Ark. sag nr.

KS Sign.