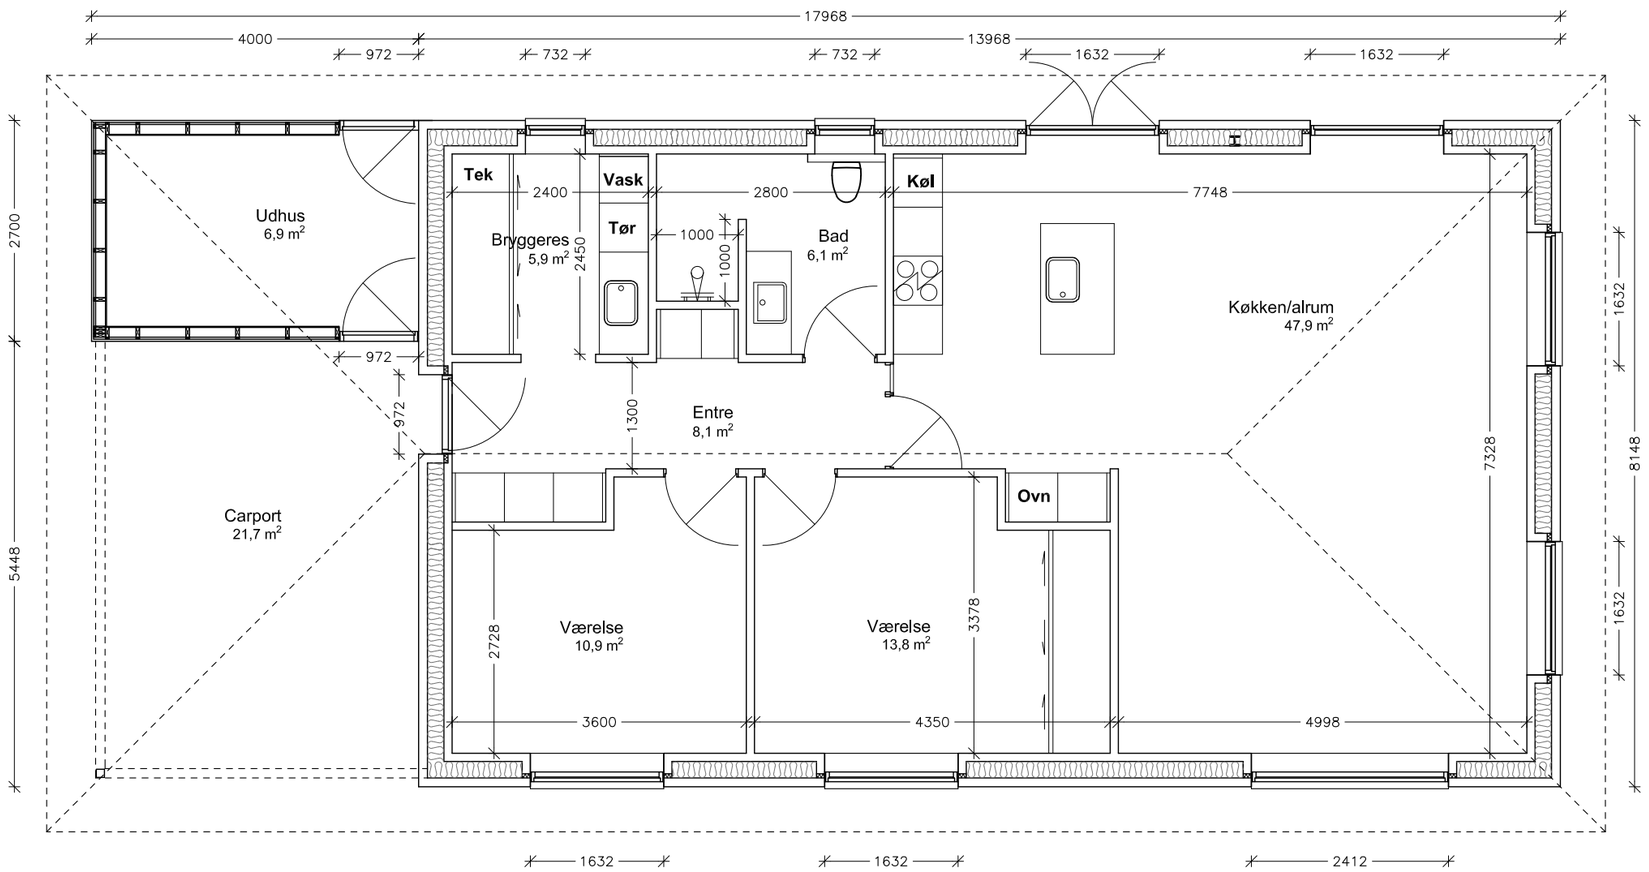

Enfamiliehus 113,8 m²

Rev.	Udgave/dato	Udarbejdet	Godkendt	Emne

Sag: **Dobbelthus**
Jasminvænget 7, Karup

Bygherre:

Emne: **Plantegning**

ENEX.dk, Enemærket 35, 5700 Svendborg
tlf 3048 6986 - info@enex.dk

Tegn. nr. **A001**
Mål: 1:75
Dato: 14.02.2024
Medarb. JM
Filnavn:
Ark. sag nr.
KS ☐ Sign.