




Facade mod øst 1 : 100

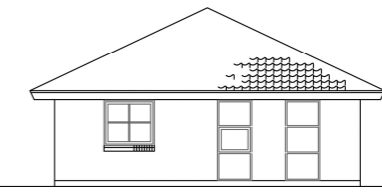


Gavl mod syd 1 : 100

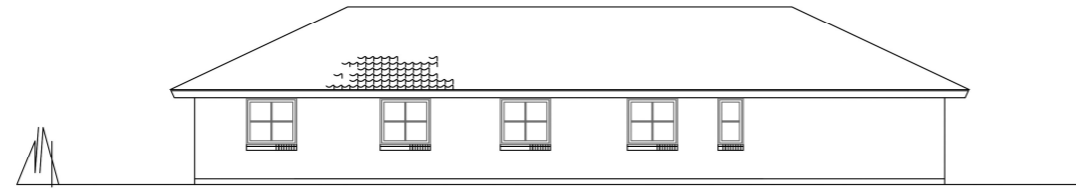


Facade mod øst 1 : 100

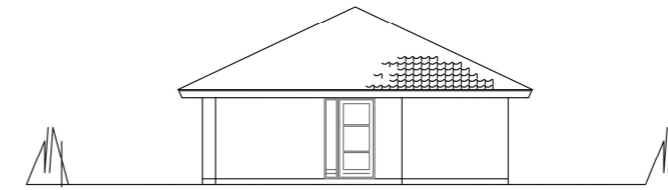

Gavl mod nord 1 : 100

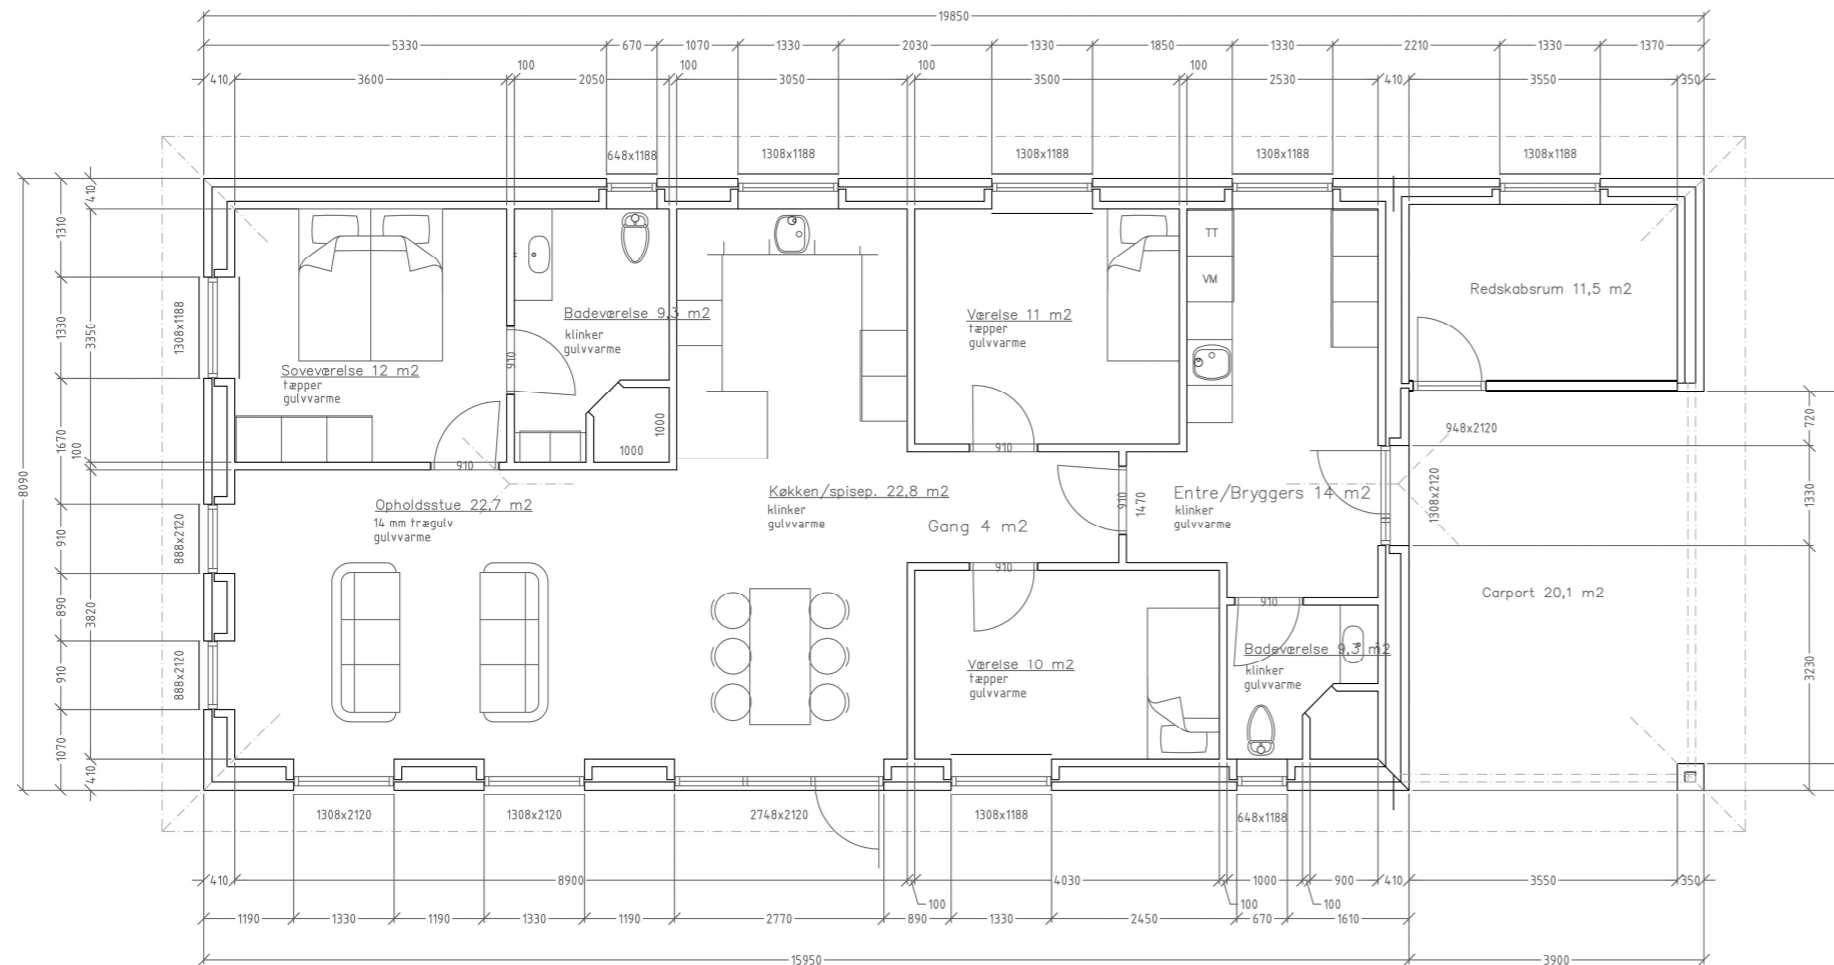

Skitseforslag 1 : 50

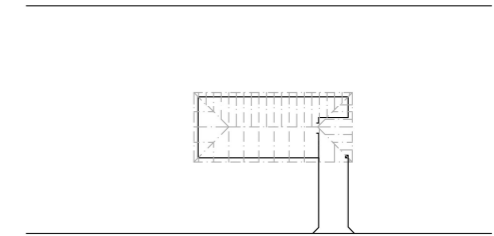

Beliggenhedsplan 1 : 250

grundareal 967 m<sup>2</sup>  
 beboelseshus 127 m<sup>2</sup>  
 carport/redskaber 33 m<sup>2</sup>  
 byggeprocent %

BYGHERRE:	Telf:
EMNE: <b>Jasminvænget</b>	Mobil:
Jasminvænget ?? 7470 Karup	Sag:
Tegning:	Tegn. nr:
Dato: 01.05.19	REV:
Sig: tmc	
<b>Karup Murerforretning</b>	
v/ Tage Raaby Olesen	
Bregnevej 25, 7470 Karup tlf. 97 10 11 83 mobil 40 28 11 83 karupmurerforretning@hotmail.com	